Fundación ALEATICA

Ilustración 2

Ejemplo estrechamiento de carriles en una vía de doble sentido en curva.

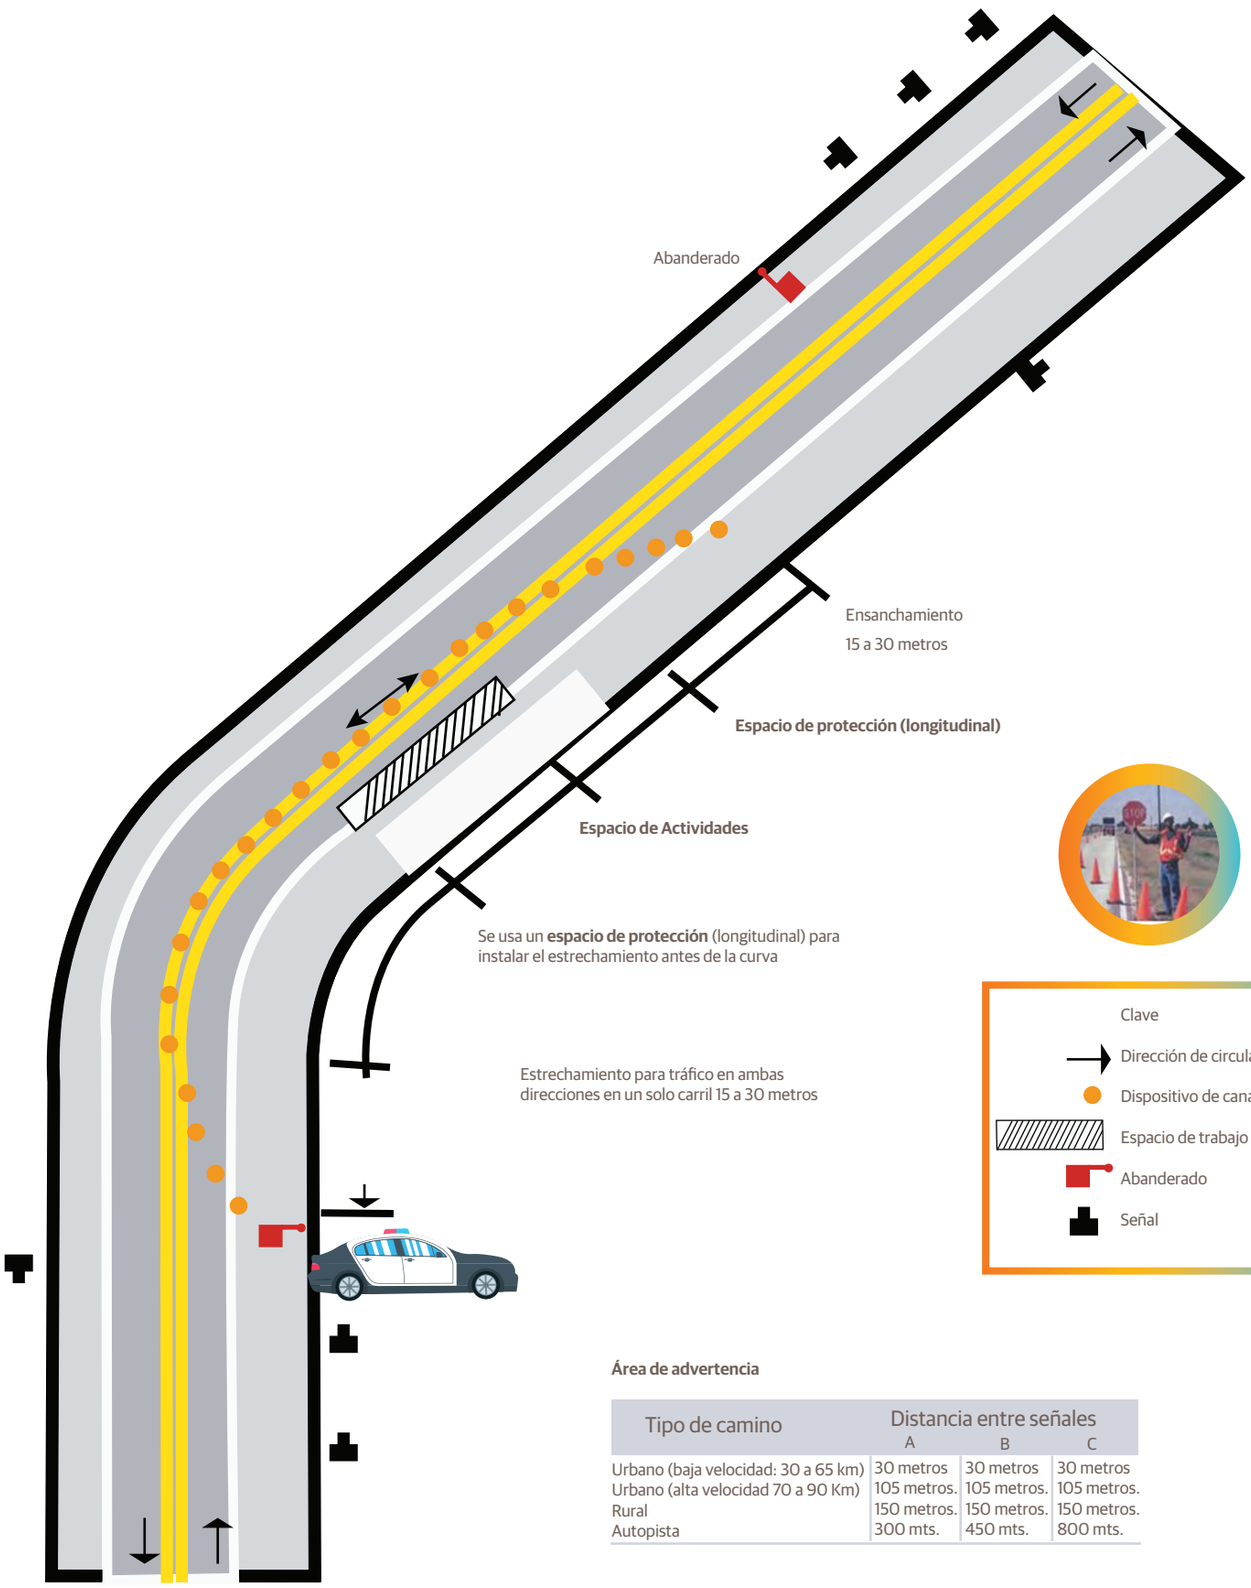

Área de advertencia

Tipo de camino	Distancia entre señales A	B	C
Urbano (baja velocidad: 30 a 65 km)	30 metros	30 metros	30 metros
Urbano (alta velocidad 70 a 90 Km)	105 metros.	105 metros.	105 metros.
Rural	150 metros.	150 metros.	150 metros.
Autopista	300 mts.	450 mts.	800 mts.