Fundación ALEATICA

Ilustración 1

Componentes de una zona de control temporal de tráfico. Ejemplo estrechamiento en carriles de un mismo sentido.

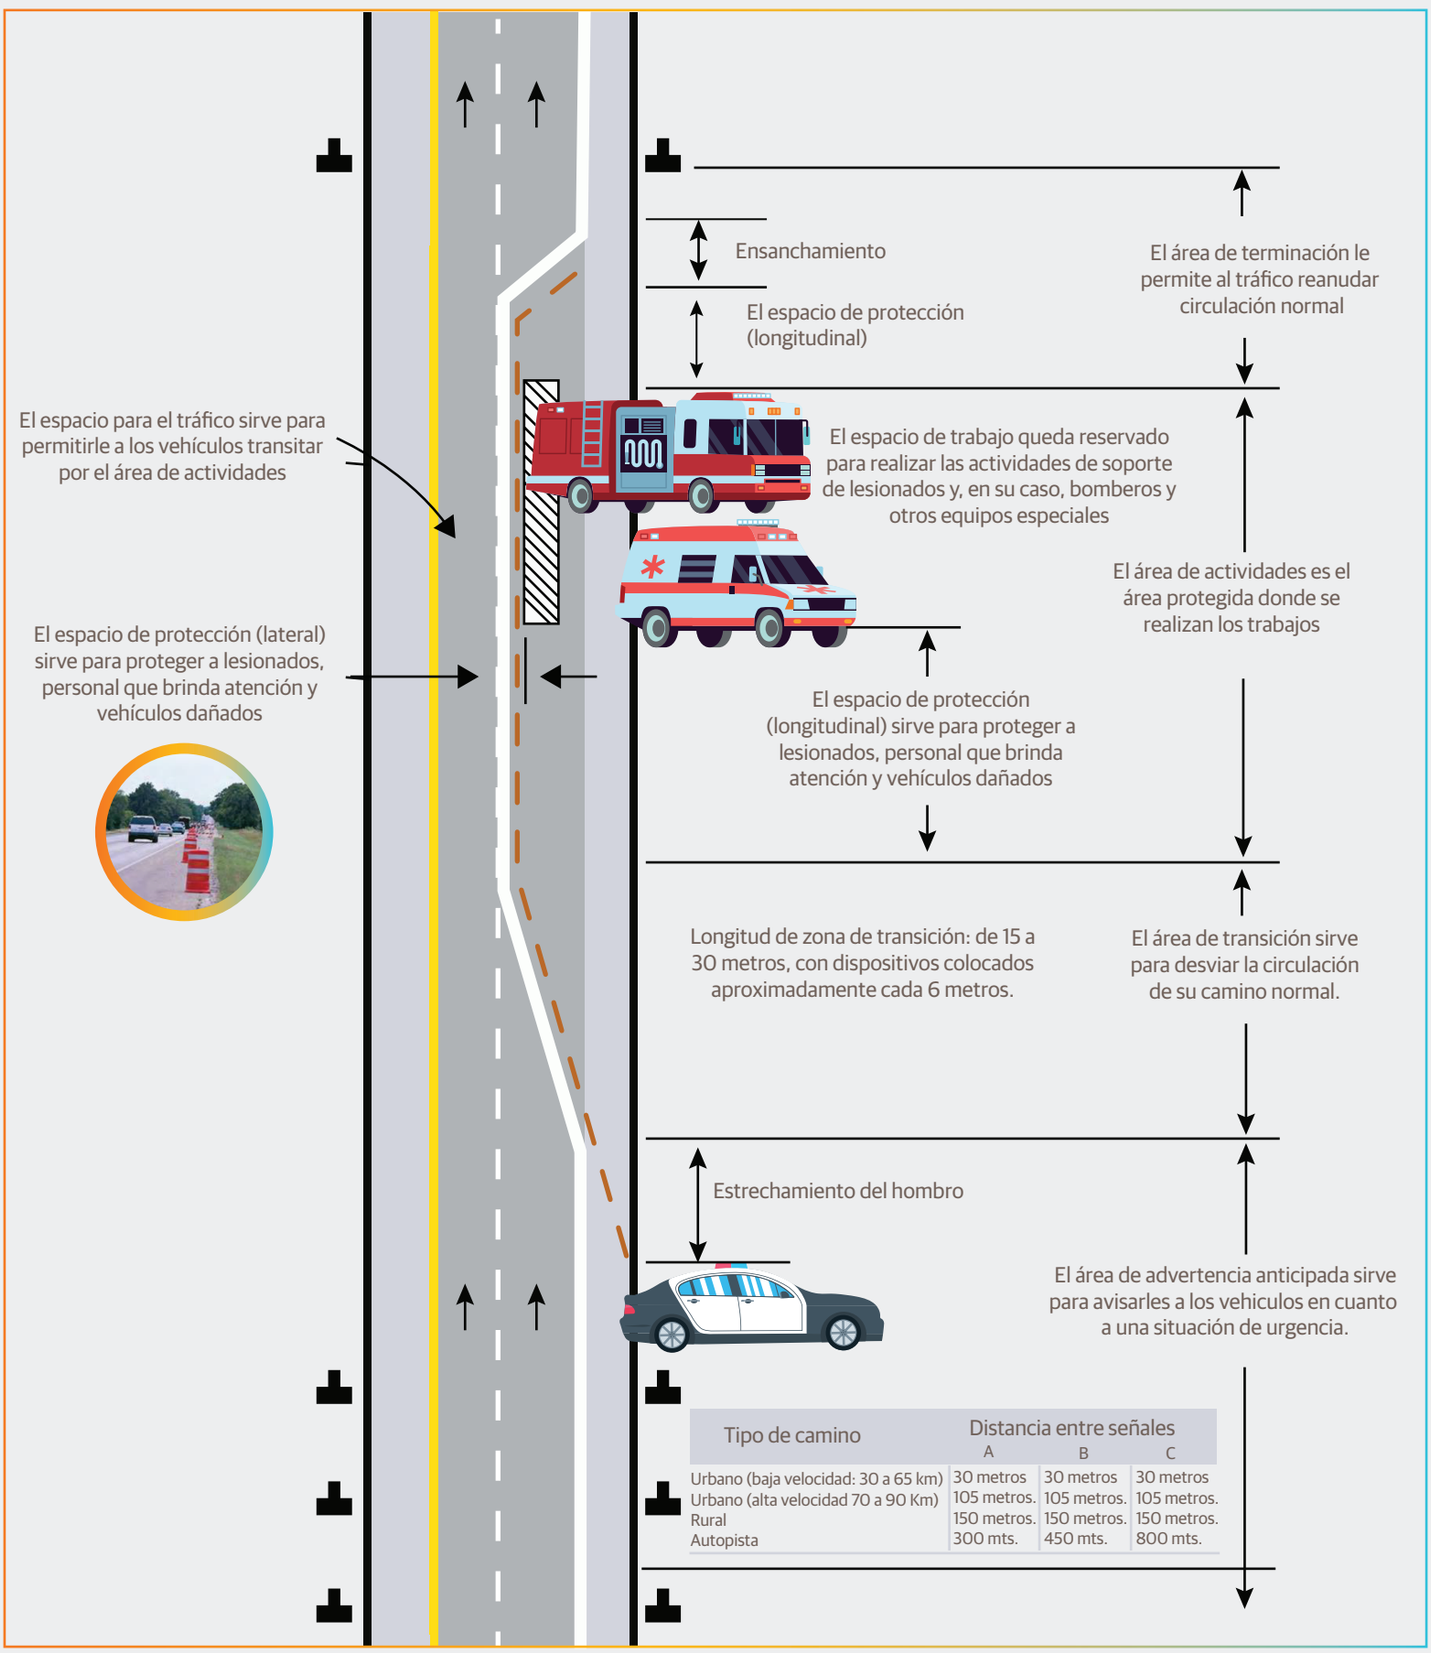

Tipo de camino	Distancia entre señales		
	A	B	C
Urbano (baja velocidad: 30 a 65 km)	30 metros	30 metros	30 metros
Urbano (alta velocidad 70 a 90 Km)	105 metros.	105 metros.	105 metros.
Rural	150 metros.	150 metros.	150 metros.
Autopista	300 mts.	450 mts.	800 mts.