


Protección segura de una vía (curva)

Operación alternada en un solo carril en una vía bidireccional con curva.

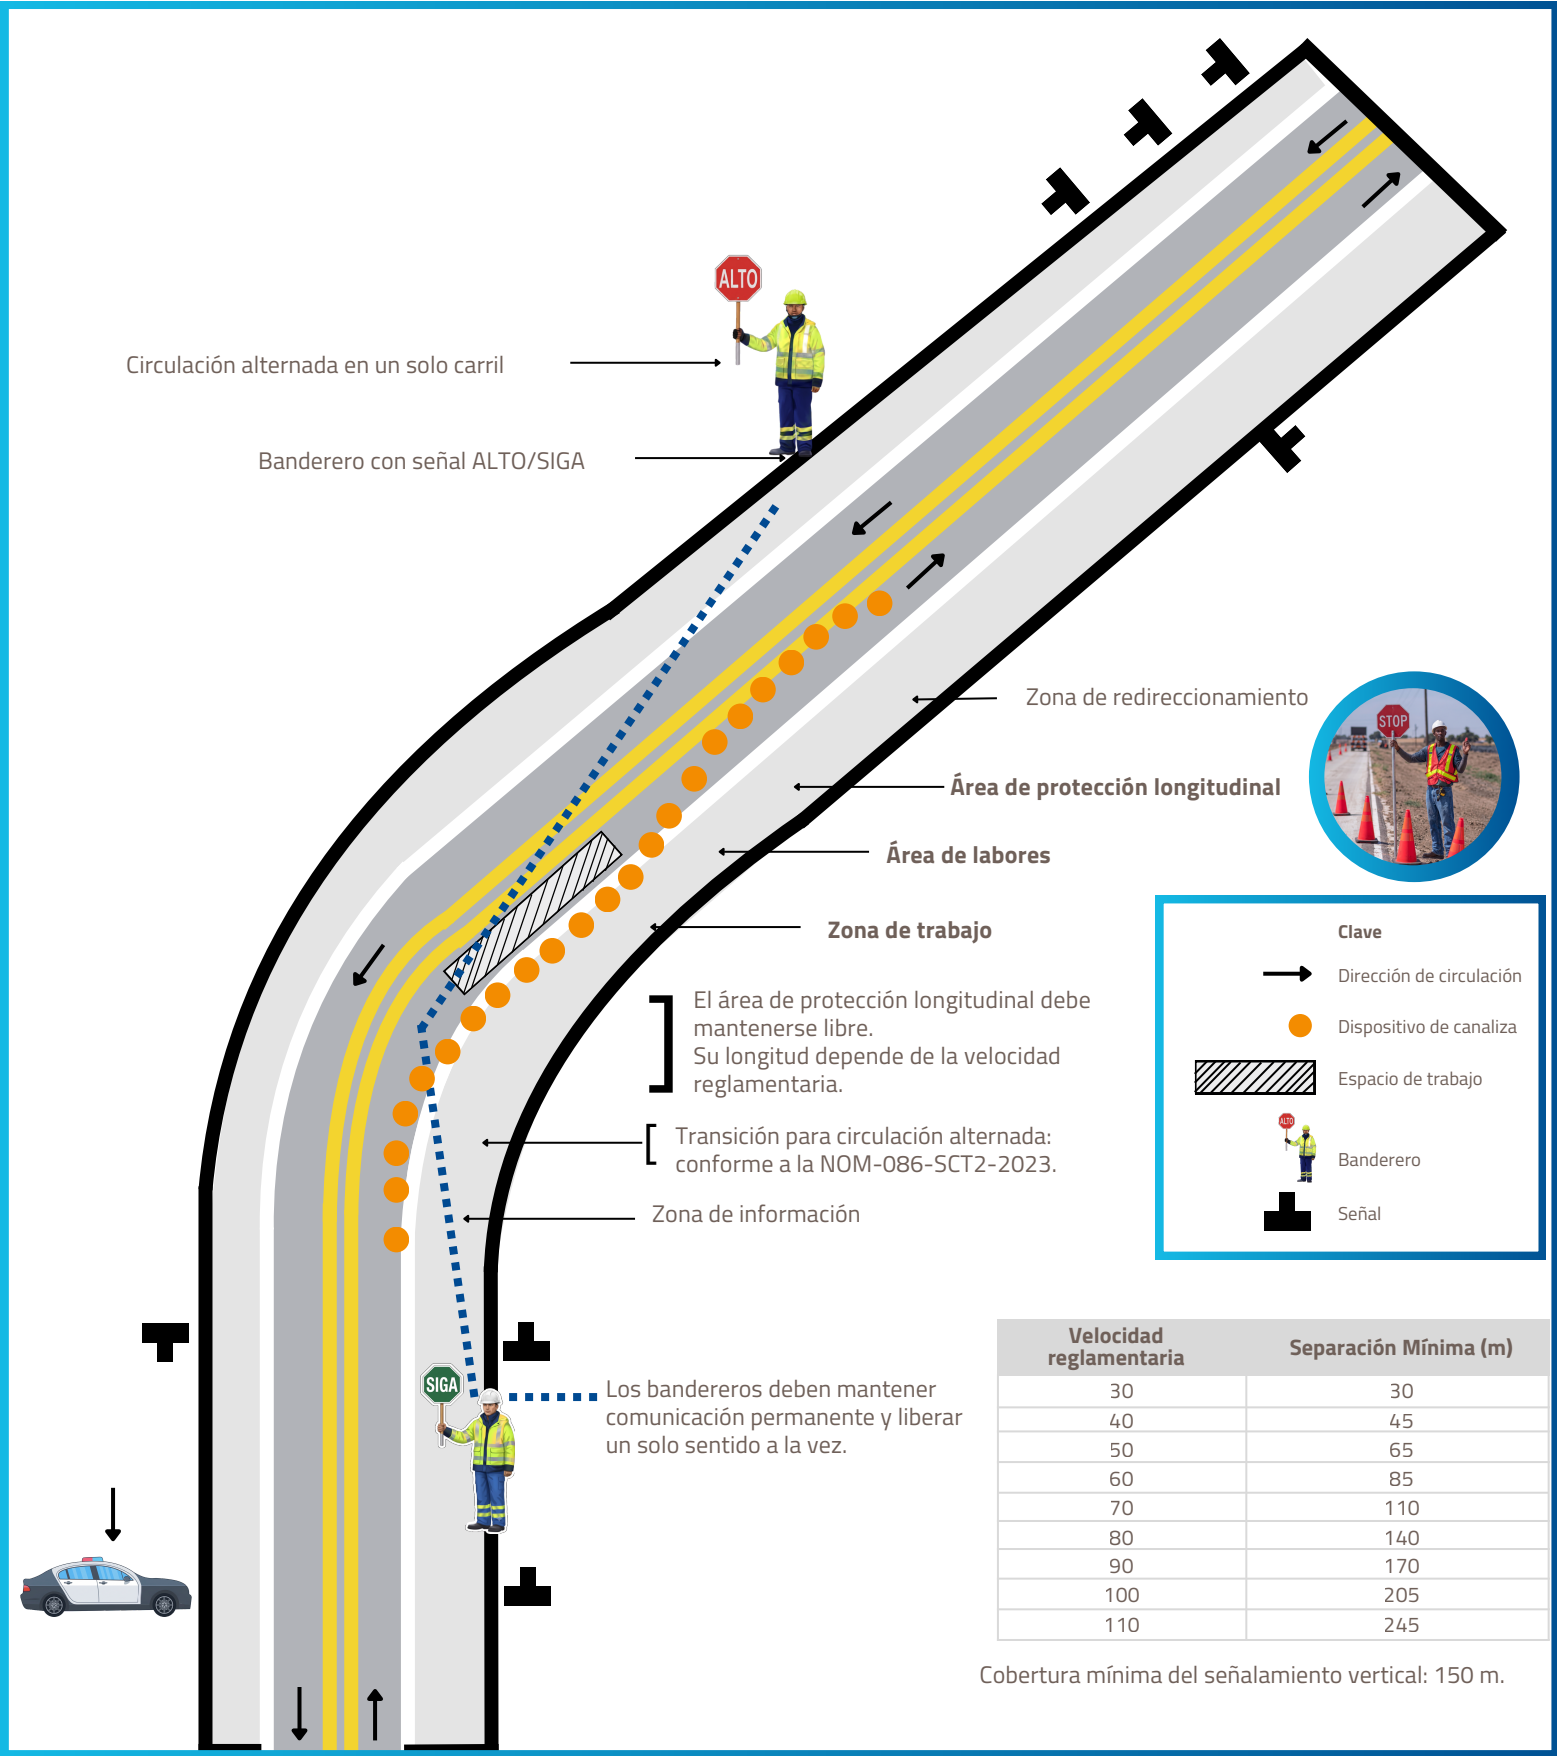

Fuentes de consulta: SICT, NOM-086-SCT2-2023, Señalamiento y dispositivos para protección en zonas de obras viales, DOF, 14/11/2023; SICT-SEDATU, NOM-034-SCT2/SEDATU-2022, Señalización y dispositivos viales para calles y carreteras, DOF, 19/09/2023; SICT, Manual de señalización y dispositivos para el control del tránsito en calles y carreteras, 2024, cap. V.8; NMX-S-061-SCFI-2017, Seguridad-Ropa de alta visibilidad para uso profesional.

Nota metodológica: esquema didáctico no a escala. Las distancias operativas dependen de la velocidad restringida, el ancho afectado, la geometría, la visibilidad y la duración de la intervención. Para atención de siniestros debe complementarse con el protocolo de la autoridad competente.

Elaborada por: Isaac Deneb Castañeda Alcántara, Rodrigo Rosas Osuna y Hugo Barrera Muciño, para Fundación Aleatica.